


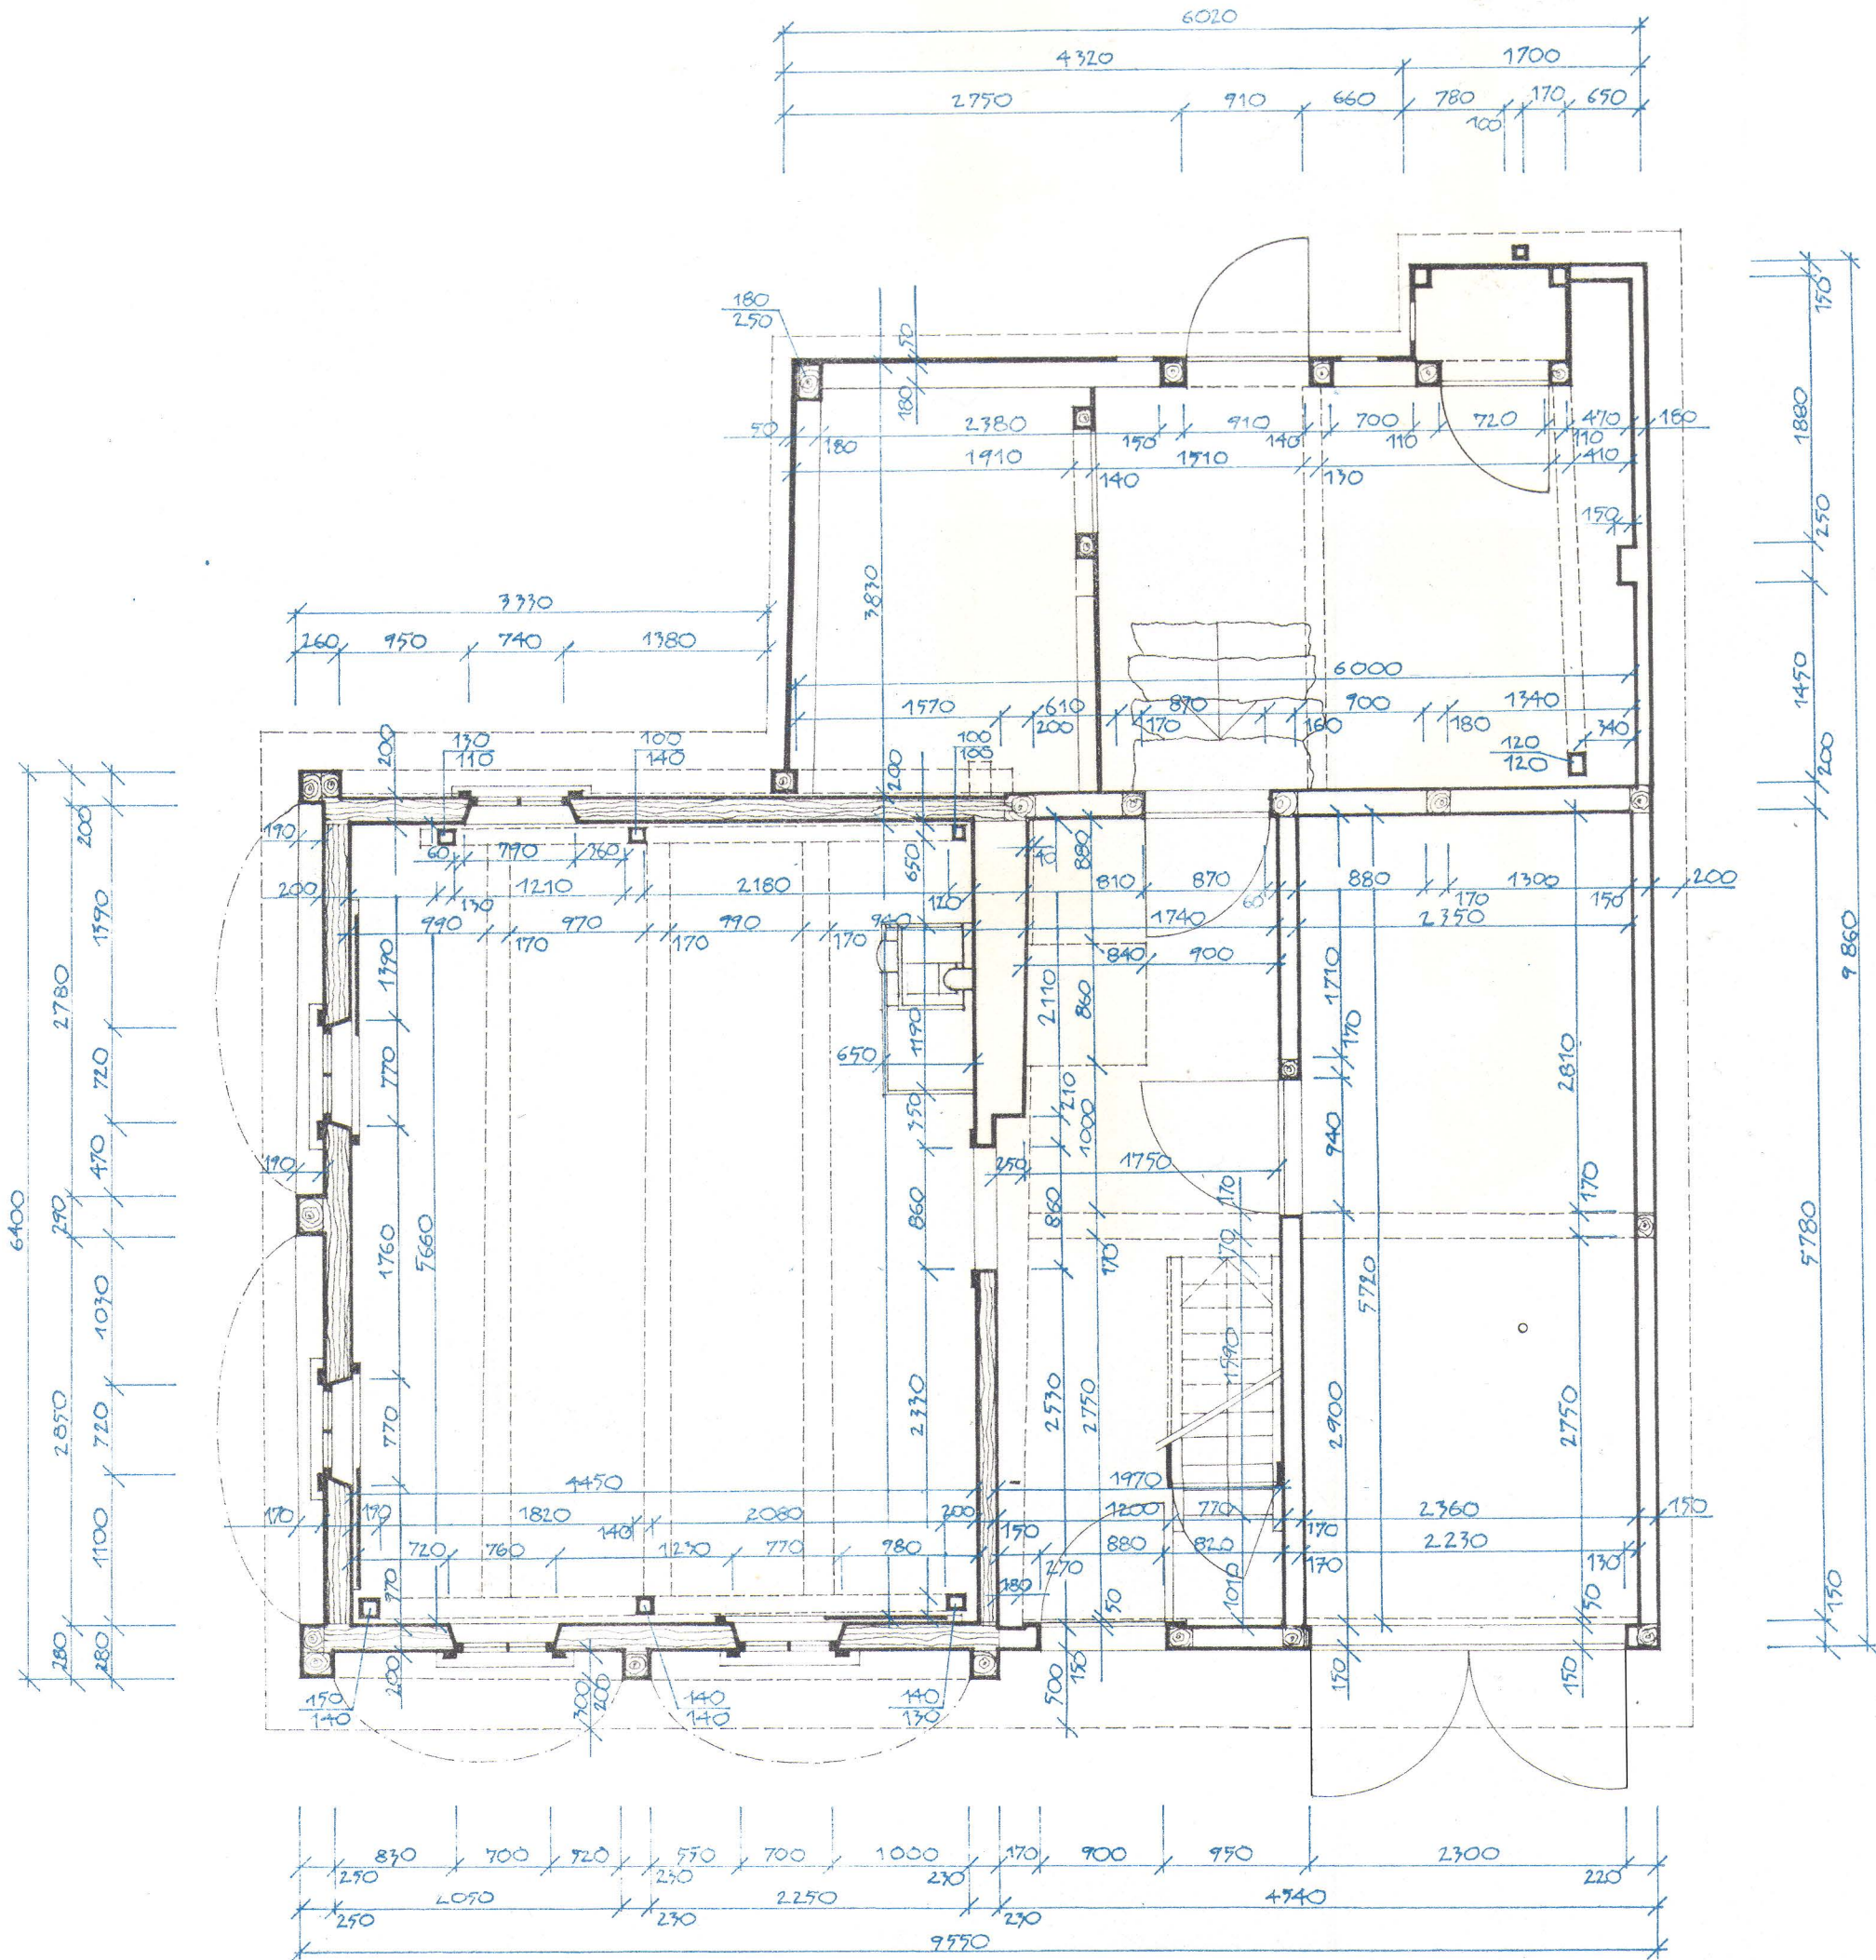

Šluknov č.p. 310

PŮDORYS PRÍZEMÍ

měřítko

1:50

číslo výkresu

zaměření


vypracovali

Kateřina Kroulíková

Marek Prchal

datum

listopad 1998

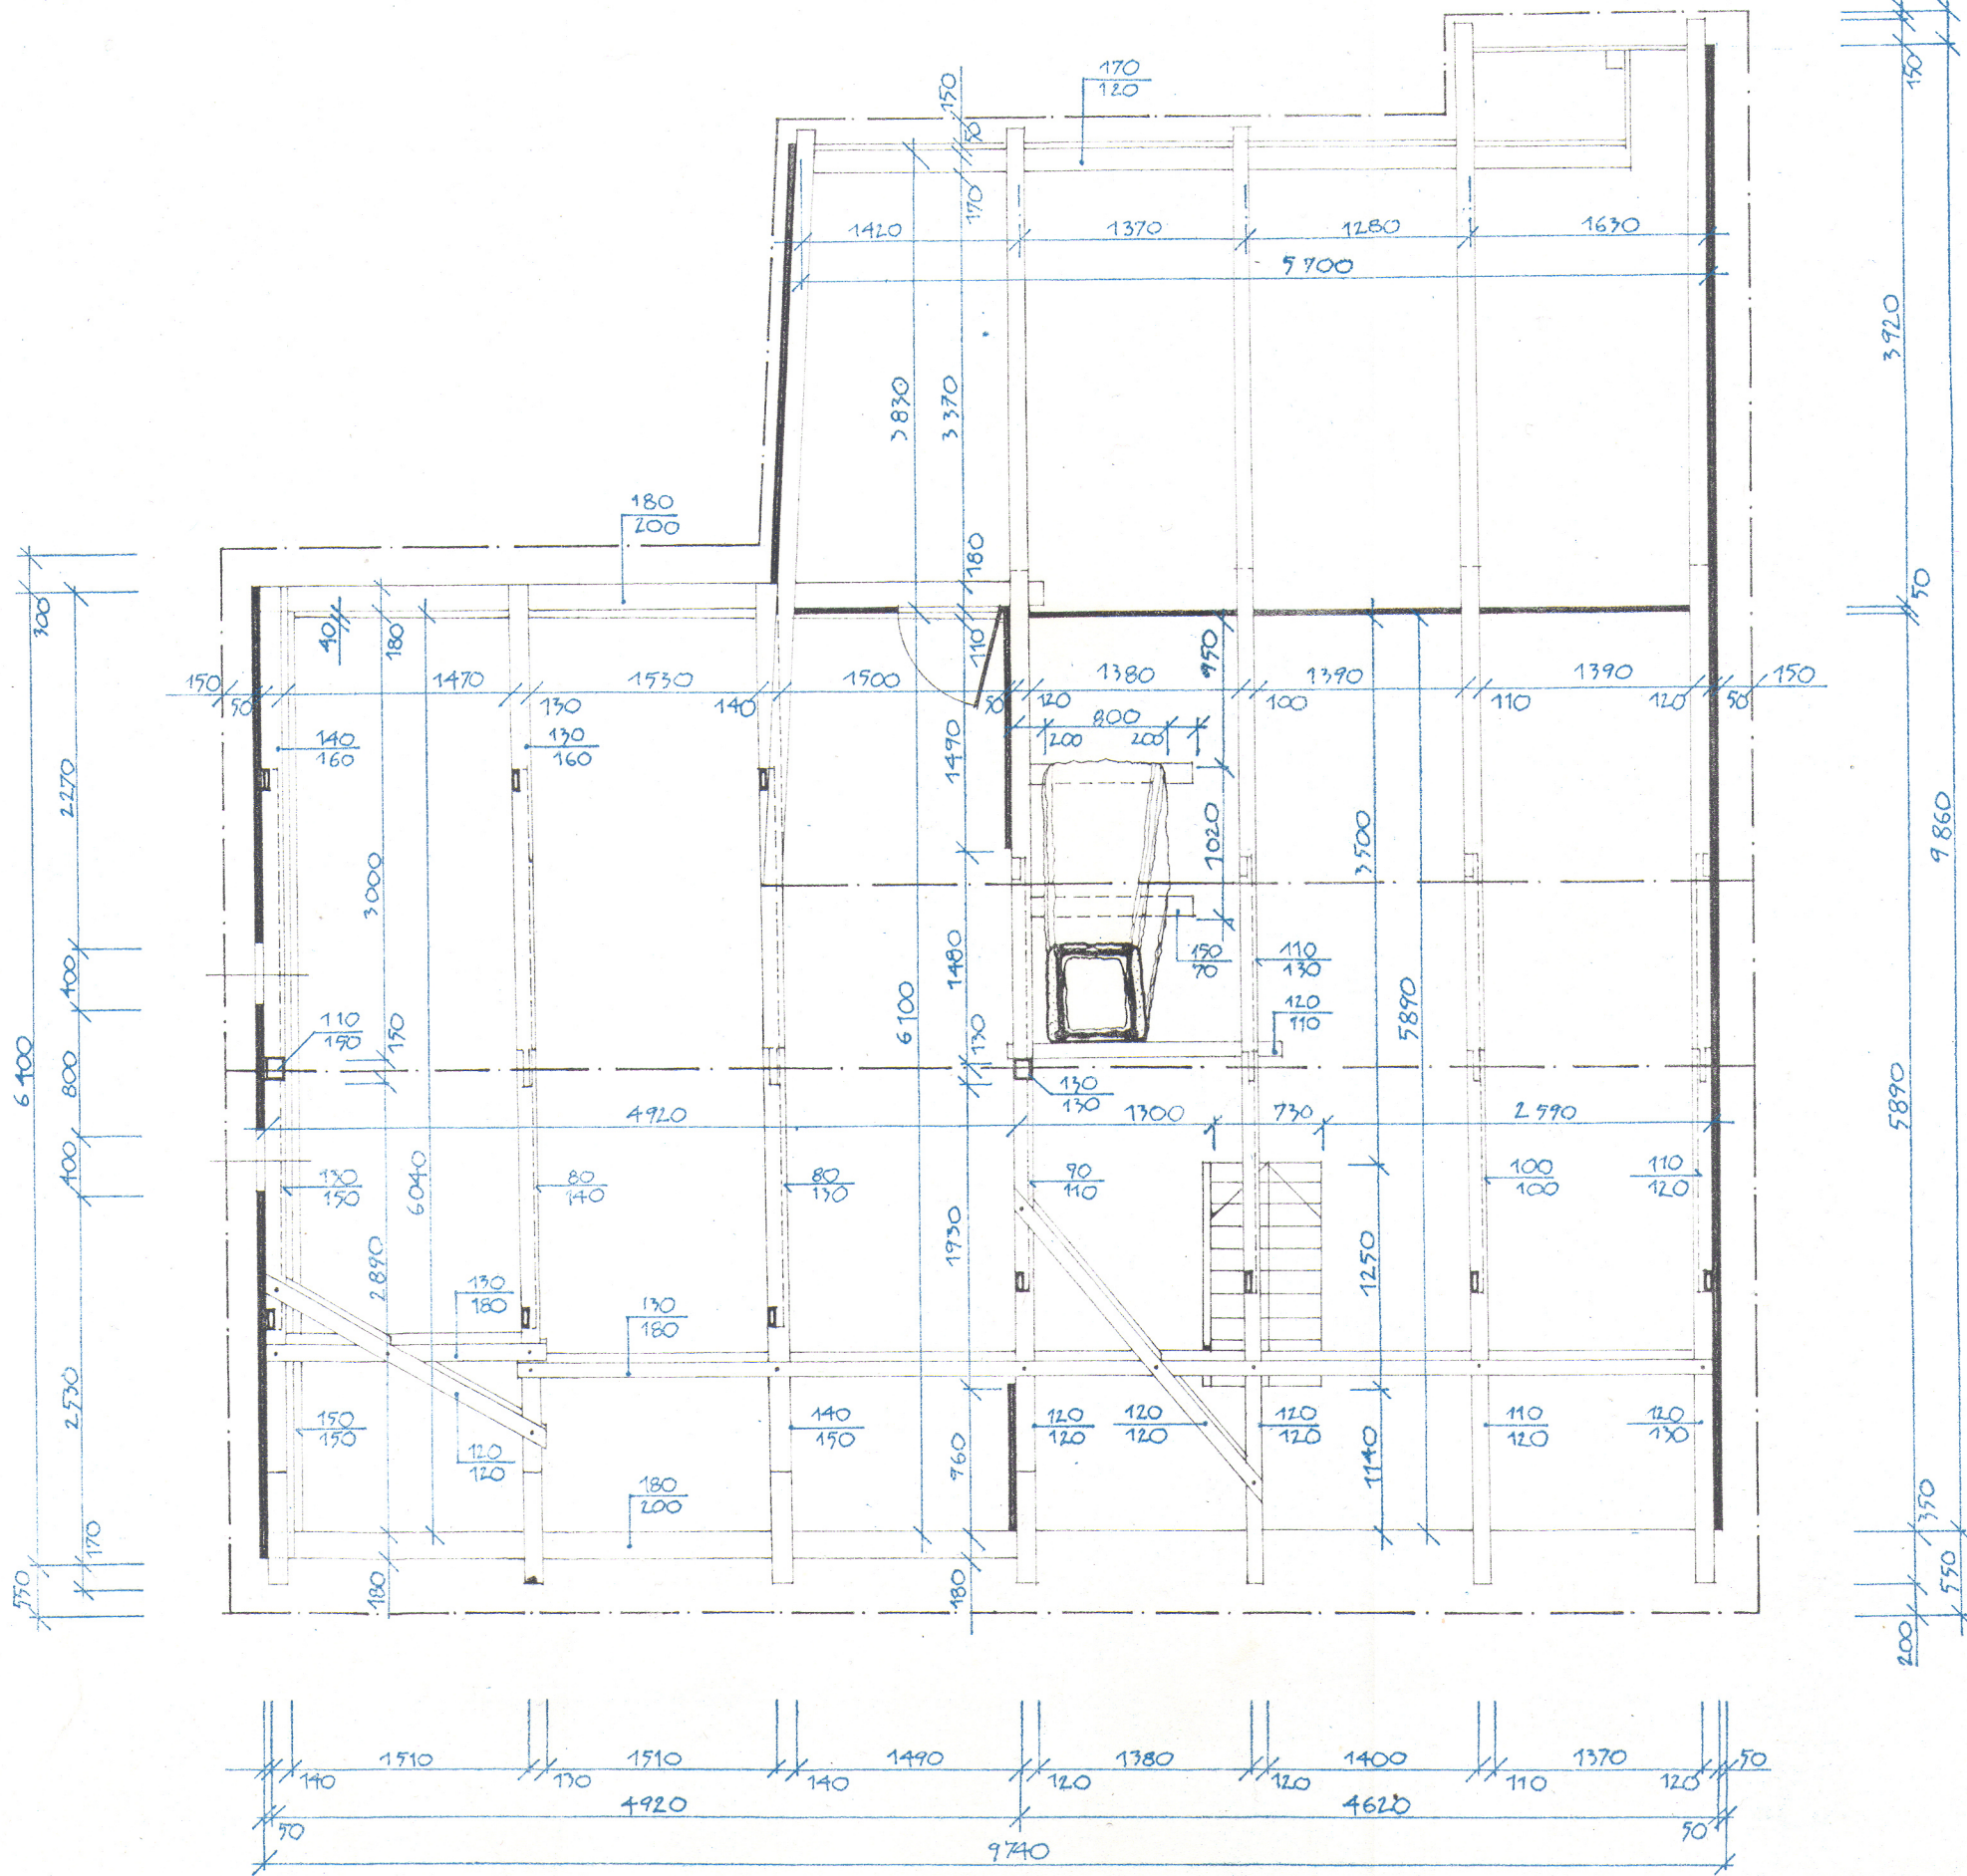

Sluknov č.p. 310

PŮDORYS KROVU

měřítko

1:50

číslo vykresu

2

zaměření


vypracovali

Kateřina Kroulíková

Marek Prchal

datum

listopad 1998

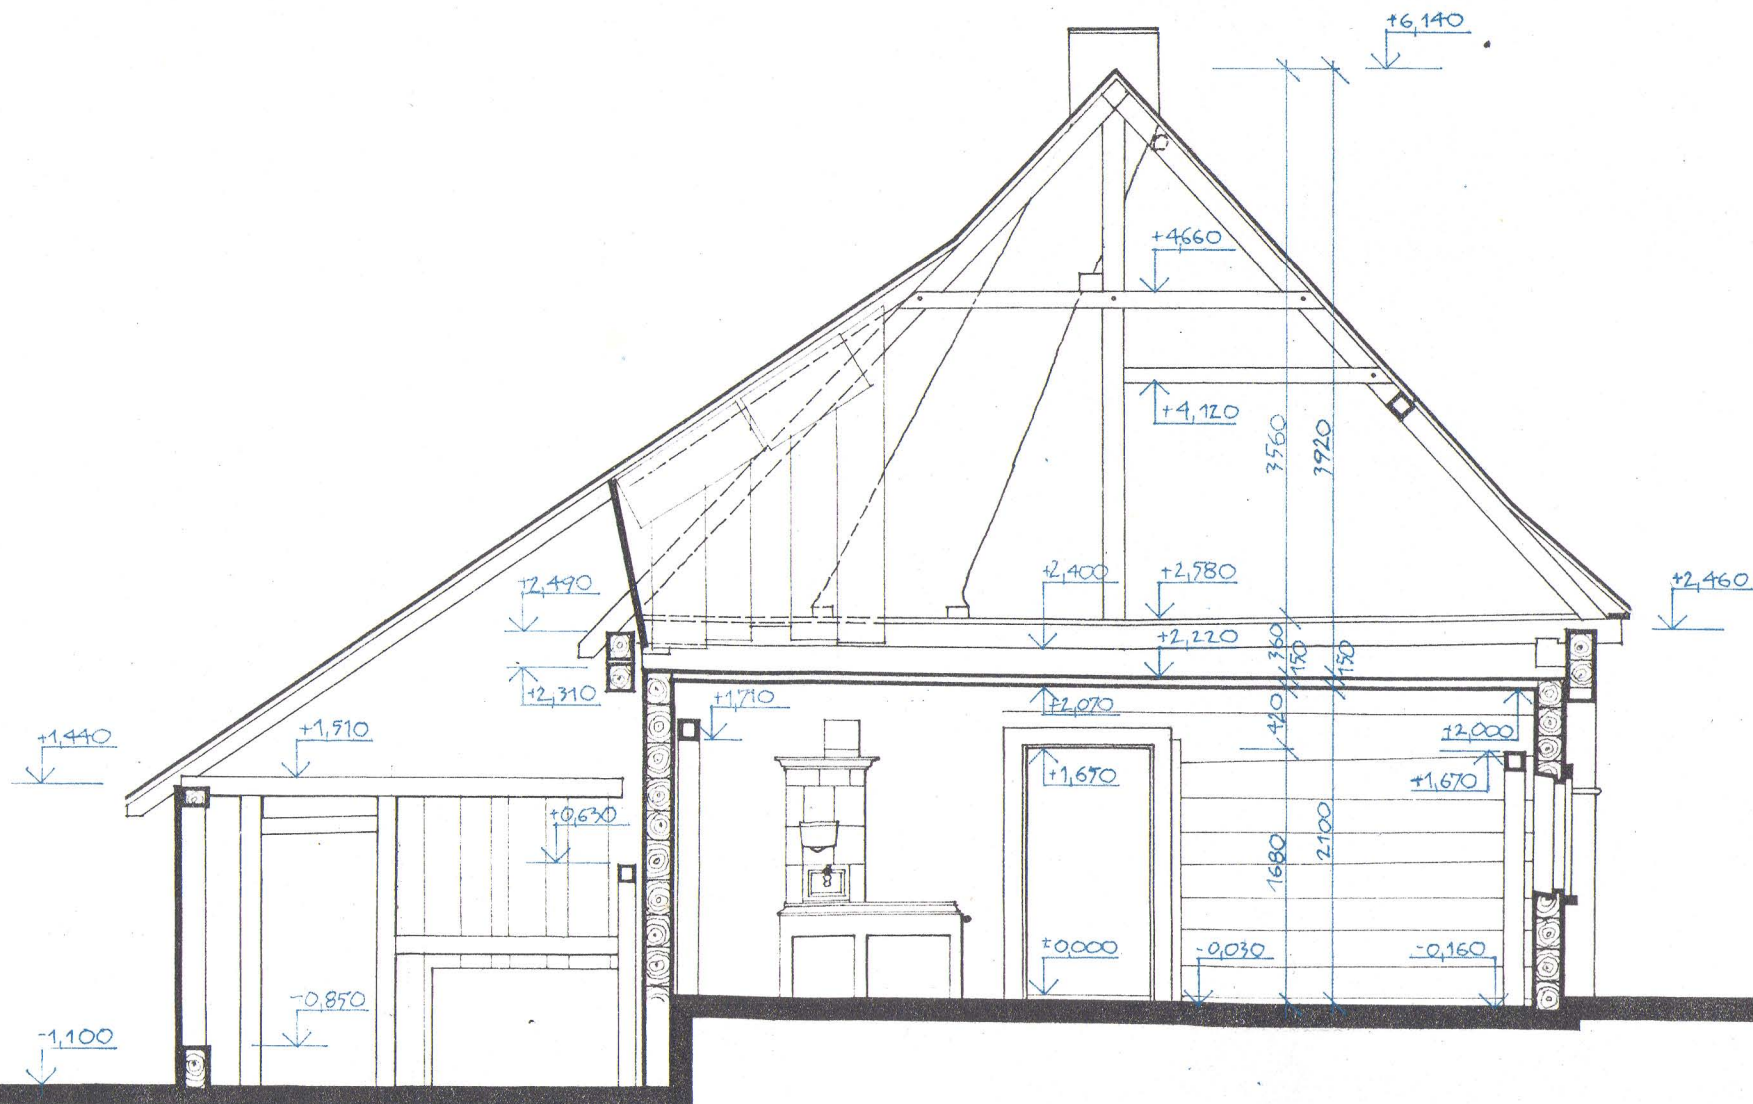

Šluknov č.p. 310		zaměření	
PŘÍČNÝ ŘEZ		vypracovali	
		Kateřina Kroulíková	
		Marek Prchal	
měřítko	1:50	číslo vykresu	3
		datum	listopad 1998